




Vorgaben für die Gasinstallation

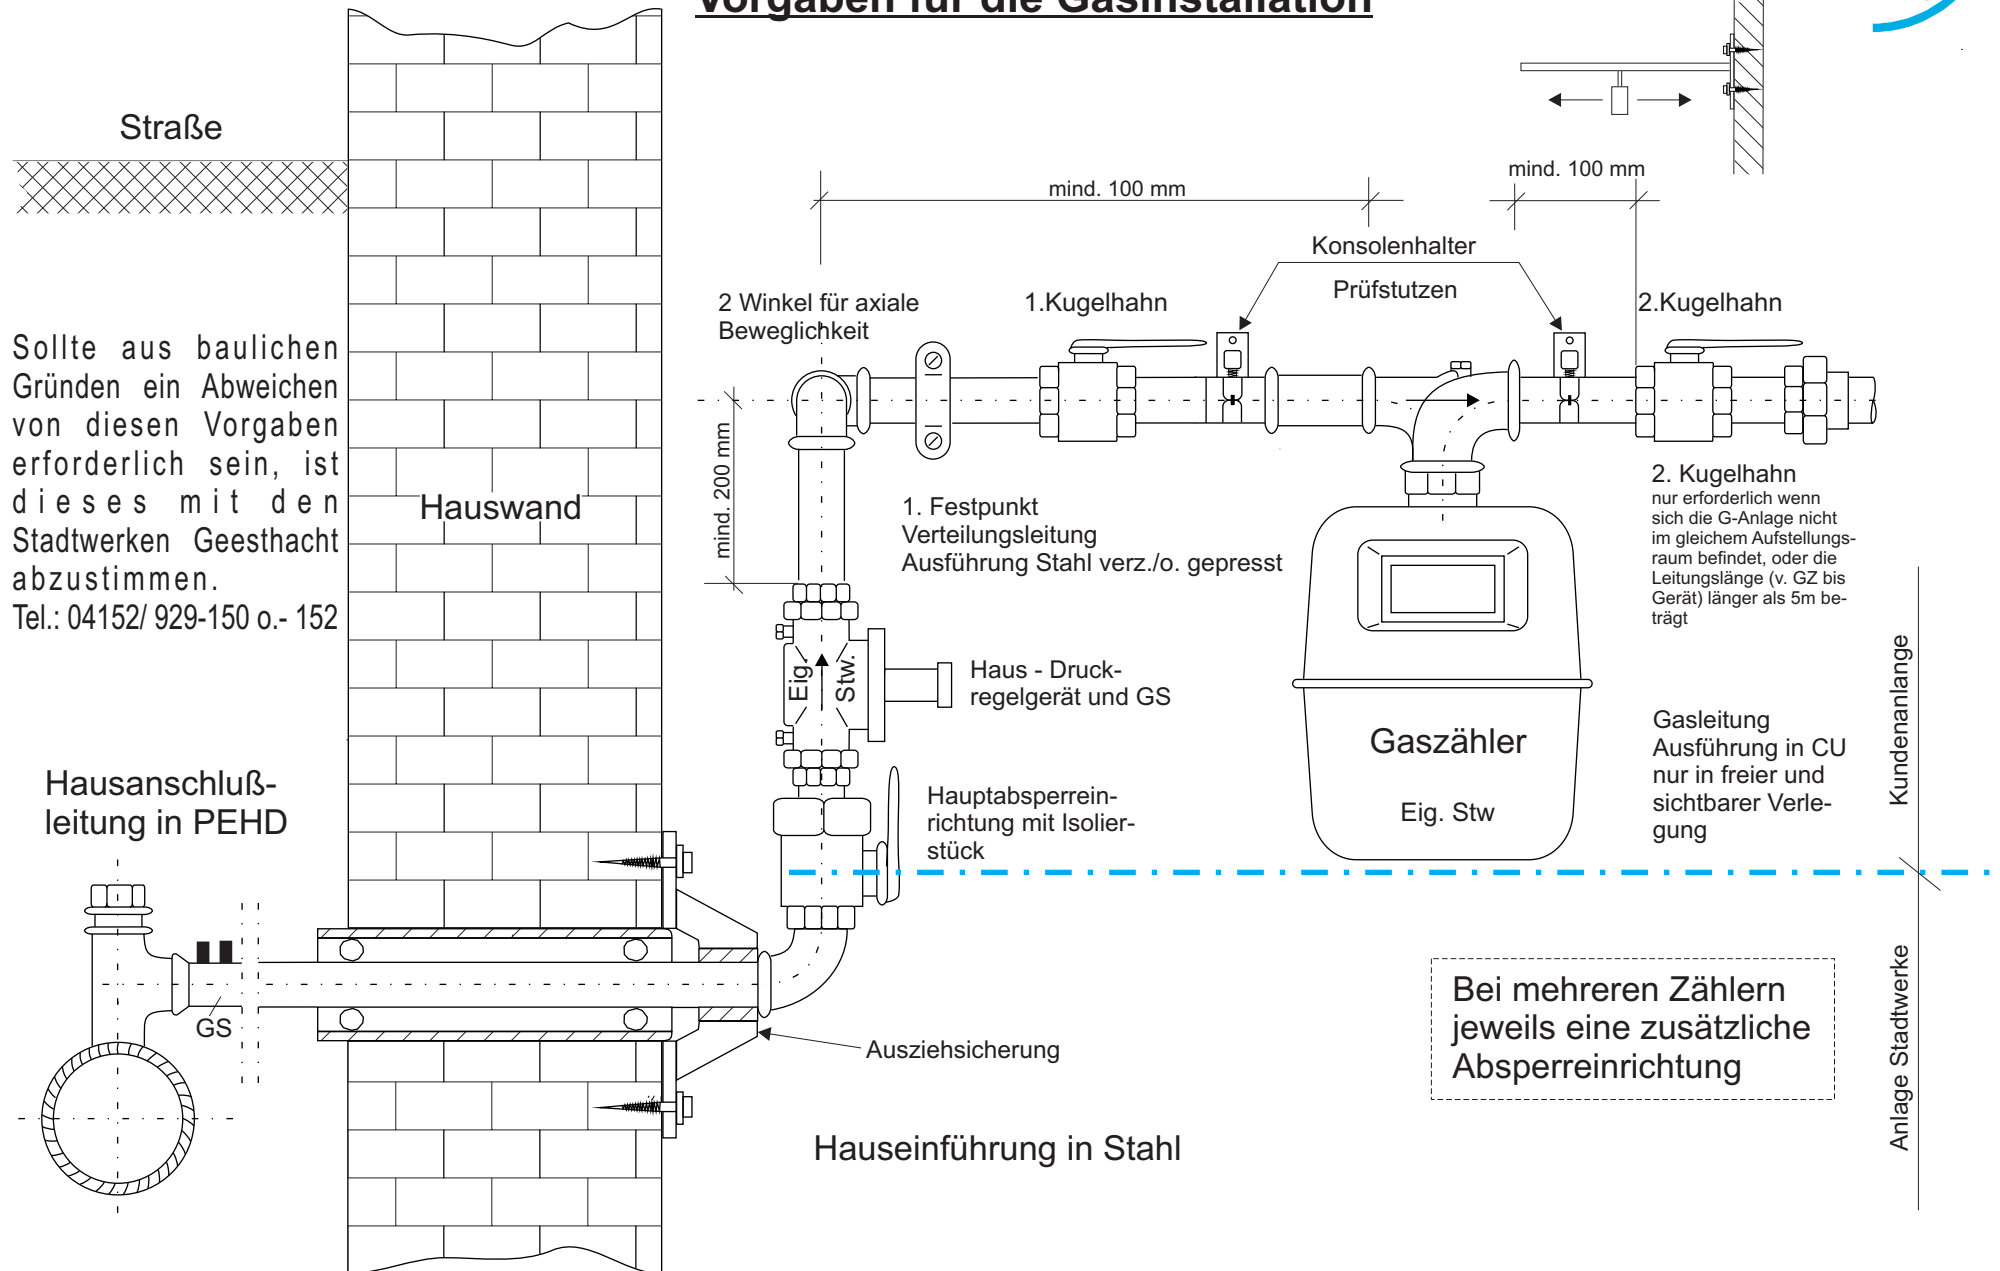

Sollte aus baulichen Gründen ein Abweichen von diesen Vorgaben erforderlich sein, ist dieses mit den Stadtwerken Geesthacht abzustimmen.
Tel.: 04152/ 929-150 o.- 152

Bei mehreren Zählern jeweils eine zusätzliche Absperreinrichtung